

PLAN UNITÉ 101 - REZ-DE-CHAUSSÉE

ÉCHELLE: 3/16" = 1'-0"

CE DESSIN N'EST PAS ÉMIS POUR CONSTRUCTION / LES DIMENSIONS PEUVENT VARIER LORS DES DESSINS D'EXÉCUTIONS

VENISE-EN-QUÉBEC, QUÉBEC

ÉMIS POUR PRÉSENTATION

DATE: 2020-07-06

No PROJET: AZ170222

MANOIR CHAMPLAIN


AZ ARCHITECTE

1488 avenue Bourgogne
 Chambly (Québec) J3L 1Y6

T. 514.571.8673

alain.zarka@azarchitecte.com

A01

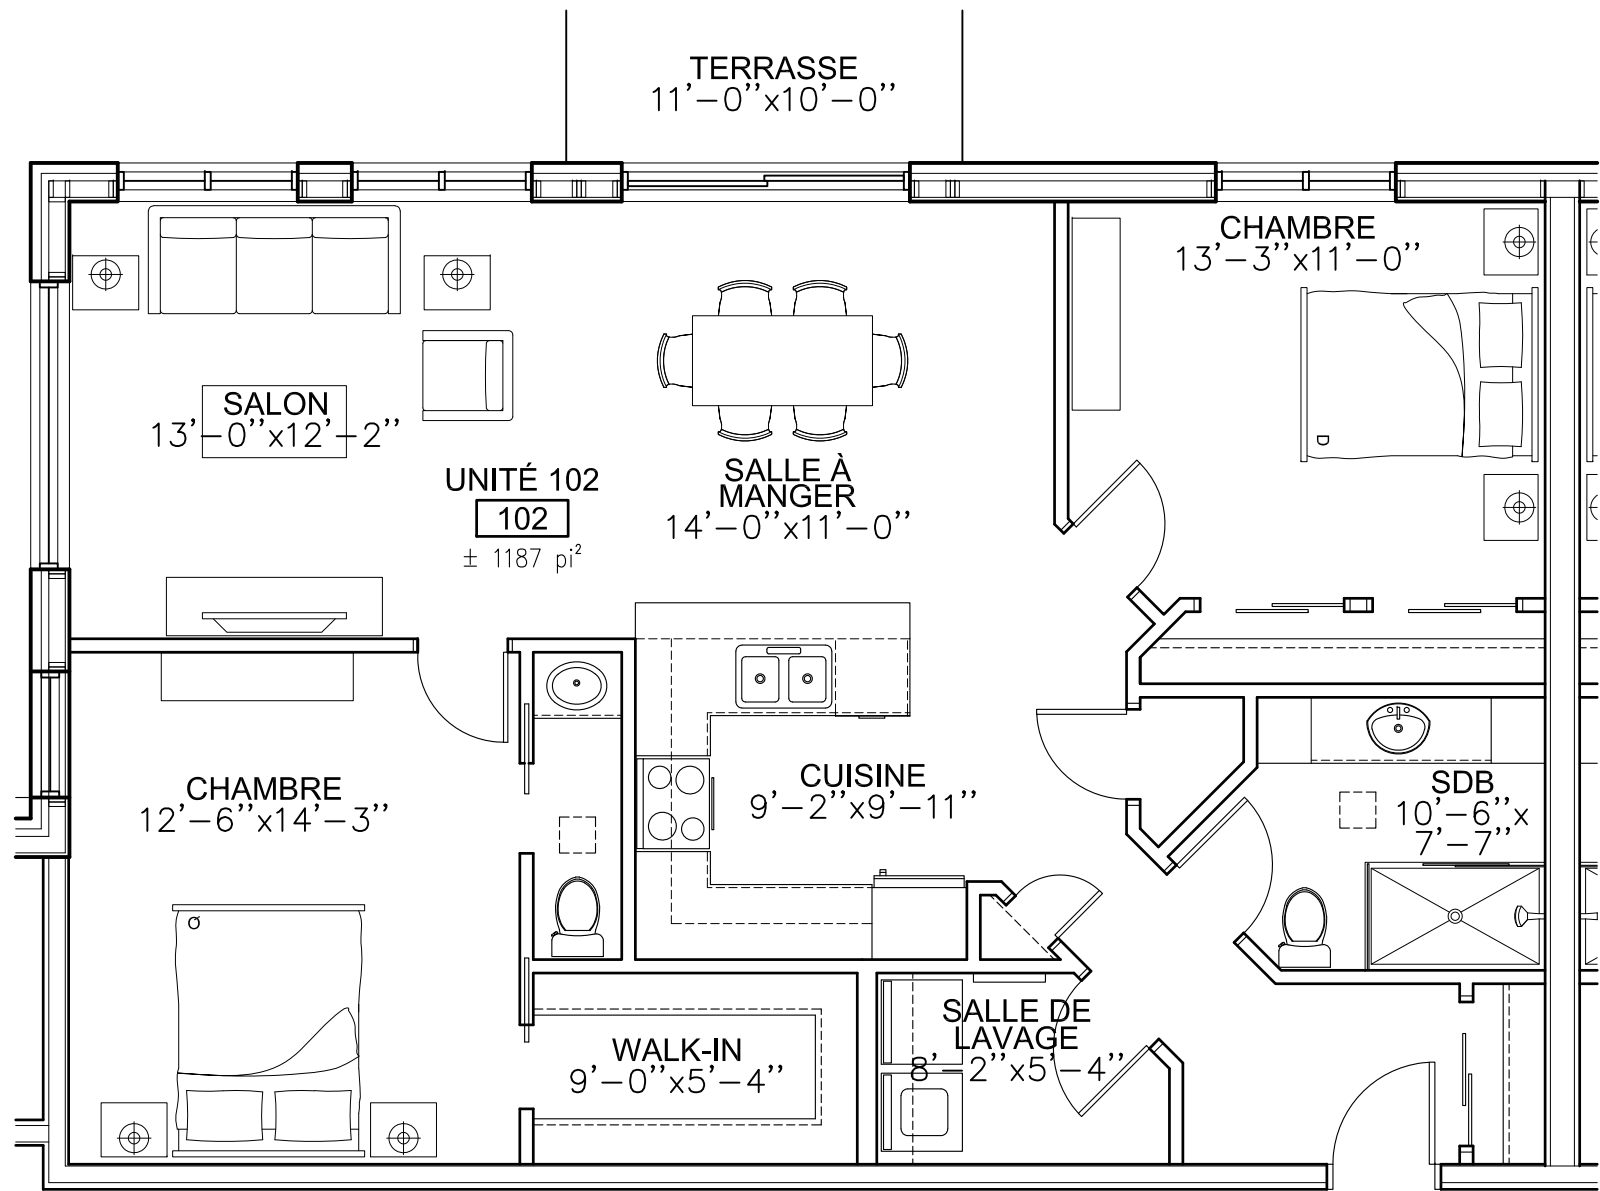

PLAN UNITÉ 102 - REZ-DE-CHAUSSÉE

ÉCHELLE: 3/16" = 1'-0"

CE DESSIN N'EST PAS ÉMIS POUR CONSTRUCTION / LES DIMENSIONS PEUVENT VARIER LORS DES DESSINS D'EXÉCUTIONS

VENISE-EN-QUÉBEC, QUÉBEC

ÉMIS POUR PRÉSENTATION

DATE: 2020-07-06

No PROJET: AZ170222


MANOIR CHAMPLAIN



1488 avenue Bourgogne
Chambly (Québec) J3L 1Y6

T. 514.571.8673

alain.zarka@azarchitecte.com

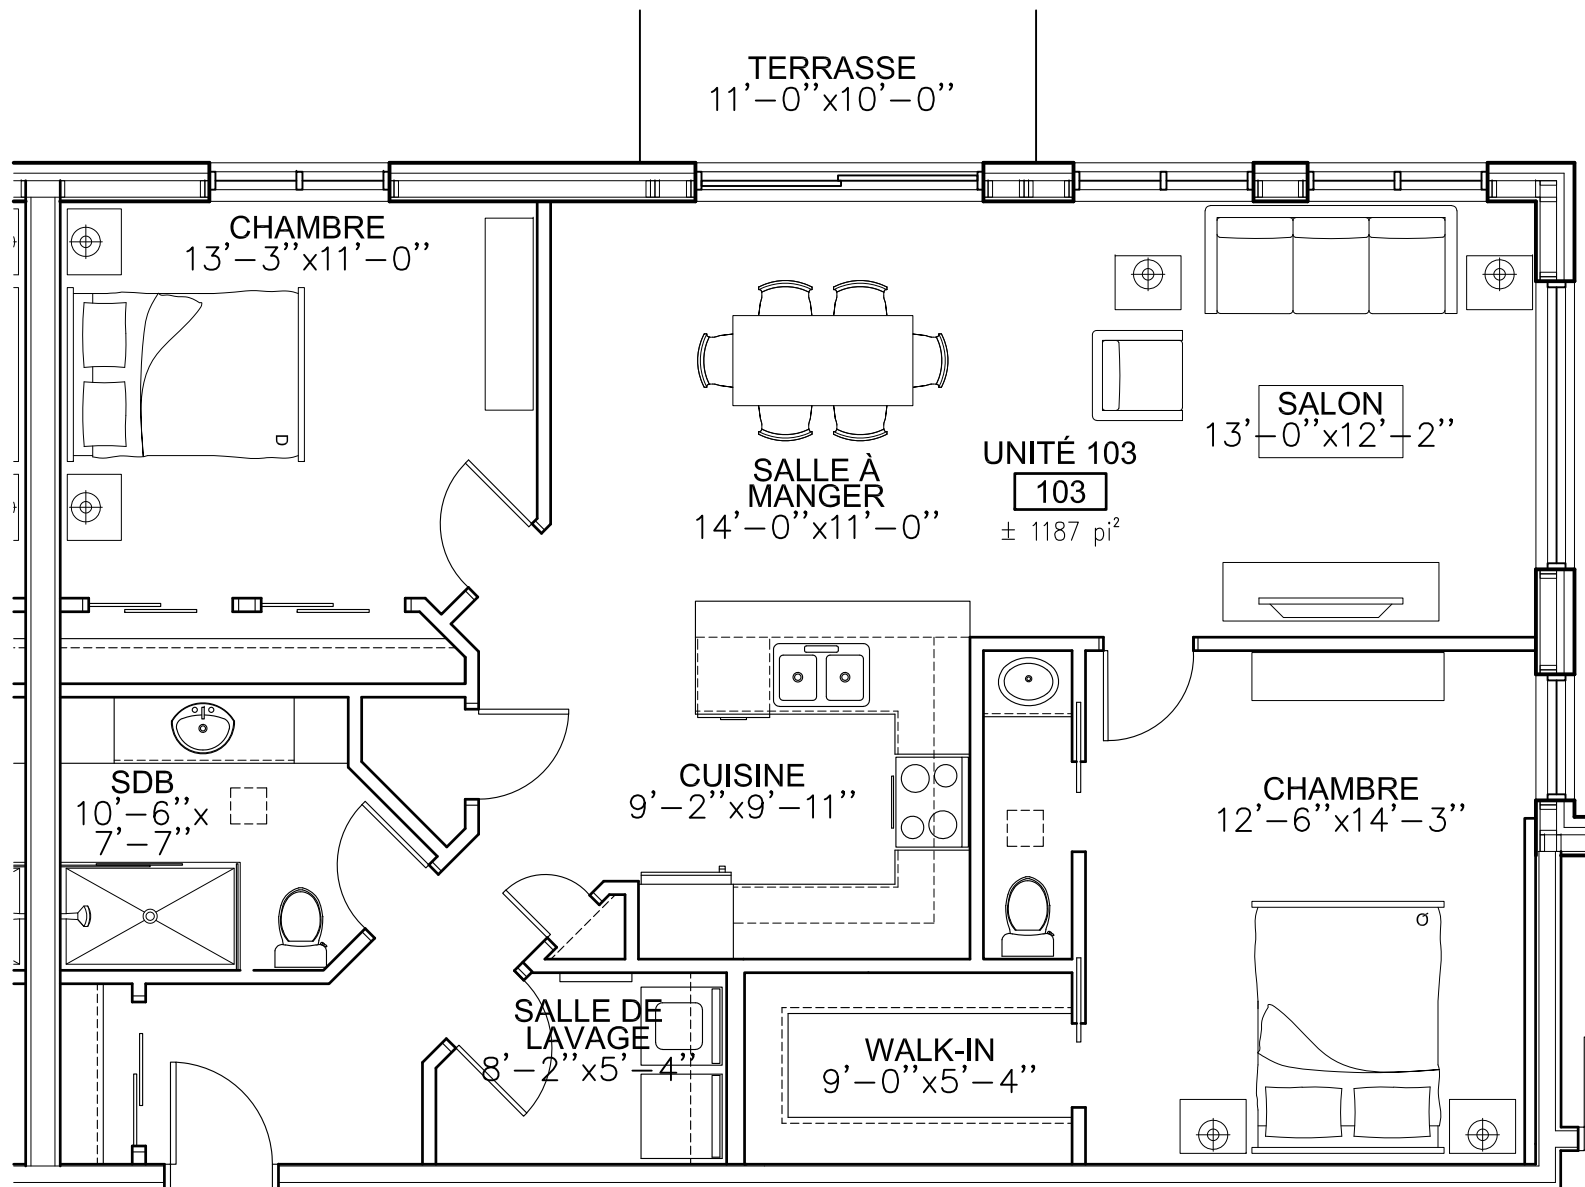

PLAN UNITÉ 103 - REZ-DE-CHAUSSÉE

ÉCHELLE: 3/16" = 1'-0"

CE DESSIN N'EST PAS ÉMIS POUR CONSTRUCTION / LES DIMENSIONS PEUVENT VARIER LORS DES DESSINS D'EXÉCUTIONS

VENISE-EN-QUÉBEC, QUÉBEC

ÉMIS POUR PRÉSENTATION

DATE: 2020-07-06

No PROJET: AZ170222


MANOIR CHAMPLAIN



1488 avenue Bourgogne
Chambly (Québec) J3L 1Y6
T. 514.571.8673

alain.zarka@azarchitecte.com

A03

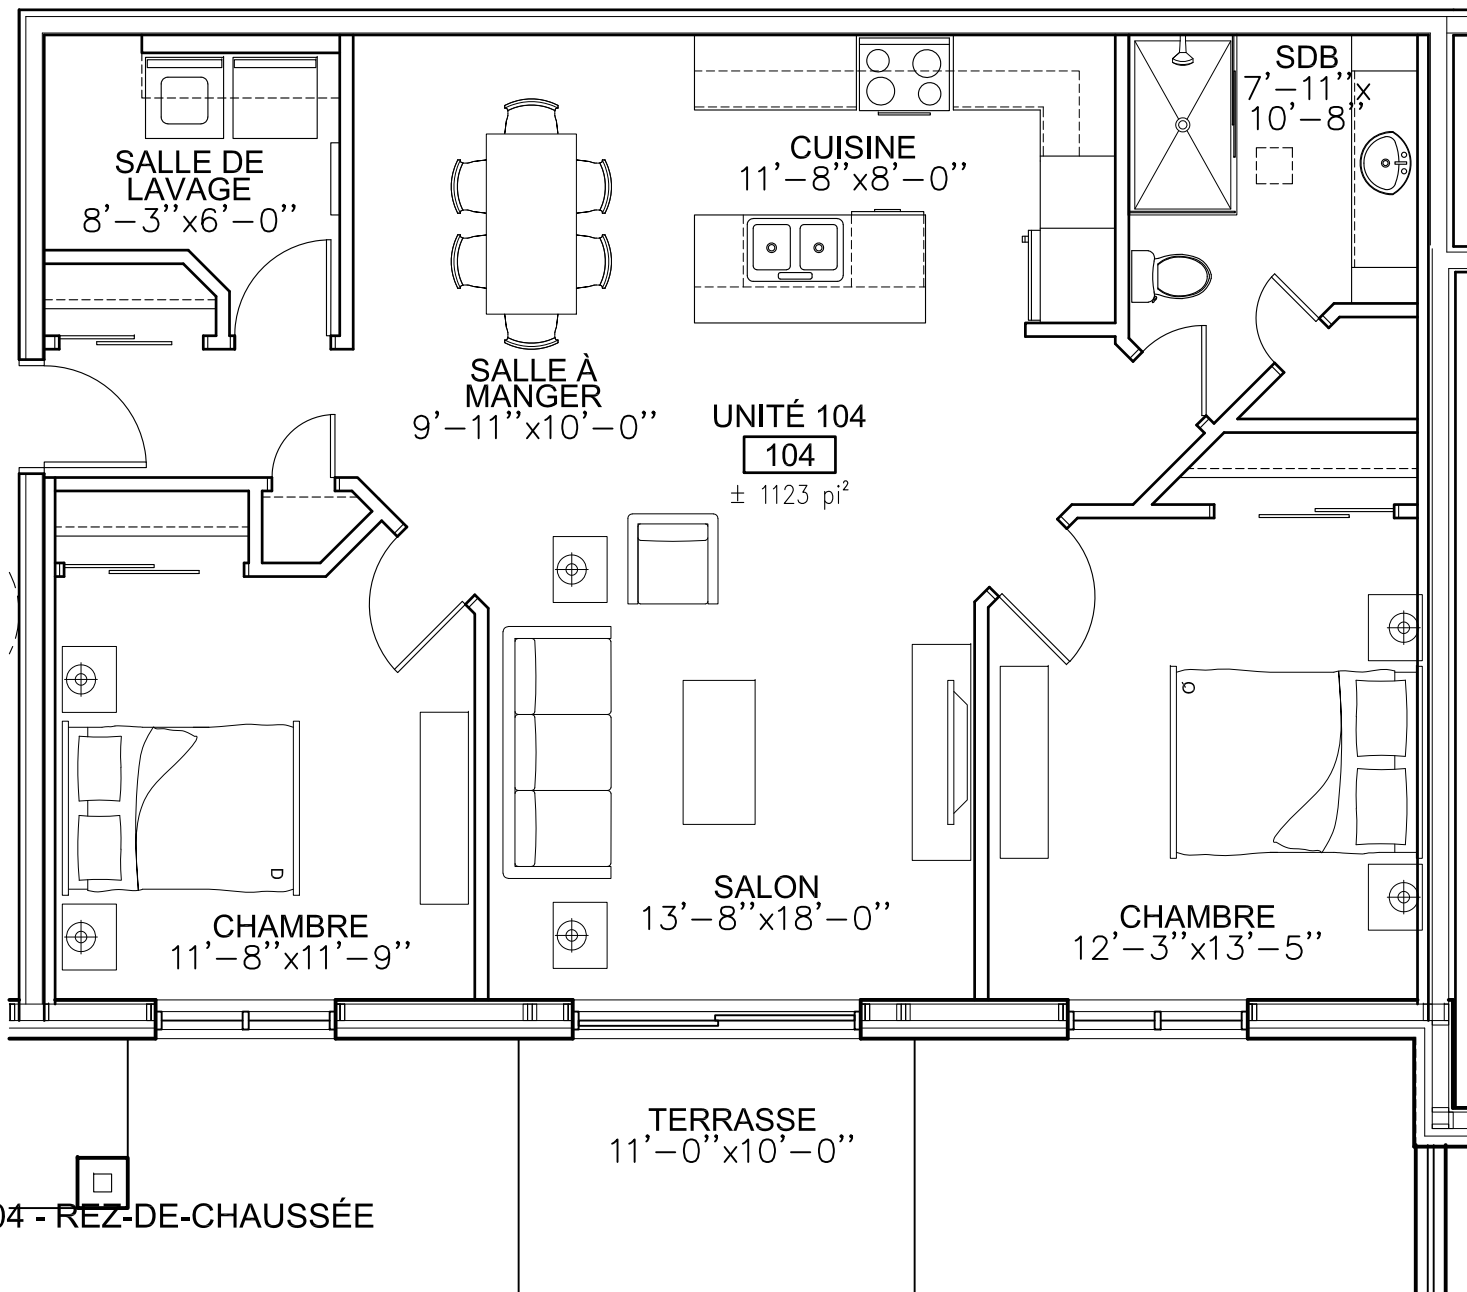

PLAN UNITÉ 104 - REZ-DE-CHAUSSÉE

ÉCHELLE: 3/16" = 1'-0"

CE DESSIN N'EST PAS ÉMIS POUR CONSTRUCTION / LES DIMENSIONS PEUVENT VARIER LORS DES DESSINS D'EXÉCUTIONS

VENISE-EN-QUÉBEC, QUÉBEC

ÉMIS POUR PRÉSENTATION

DATE: 2020-07-06

No PROJET: AZ170222


MANOIR CHAMPLAIN

AZ ARCHITECTE

1488 avenue Bourgogne
Chambly (Québec) J3L 1Y6
T. 514.571.8673

alain.zarka@azarchitecte.com

A04

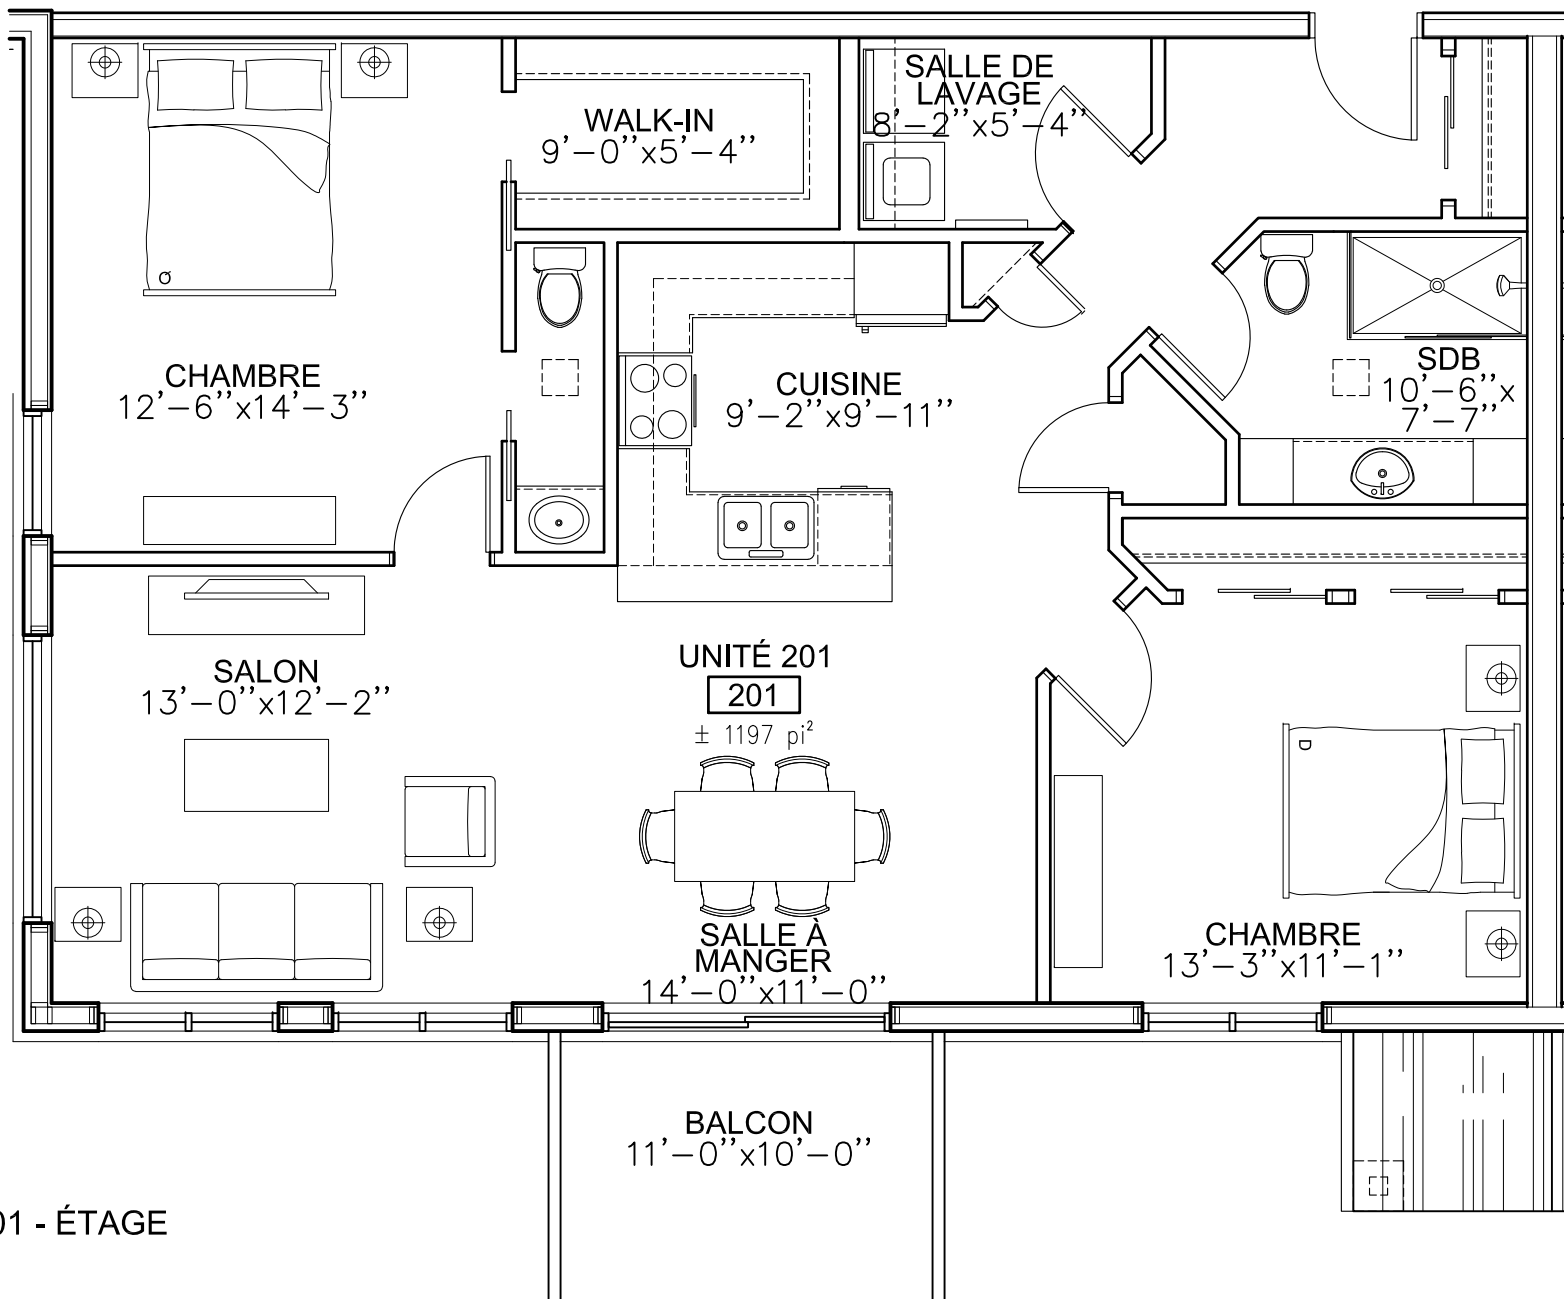

PLAN UNITÉ 201 - ÉTAGE

ÉCHELLE: 3/16" = 1'-0"

CE DESSIN N'EST PAS ÉMIS POUR CONSTRUCTION / LES DIMENSIONS PEUVENT VARIER LORS DES DESSINS D'EXÉCUTIONS

VENISE-EN-QUÉBEC, QUÉBEC

ÉMIS POUR PRÉSENTATION

DATE: 2020-07-06

No PROJET: AZ170222


MANOIR CHAMPLAIN



1488 avenue Bourgogne
Chambly (Québec) J3L 1Y6

T. 514.571.8673

alain.zarka@azarchitecte.com

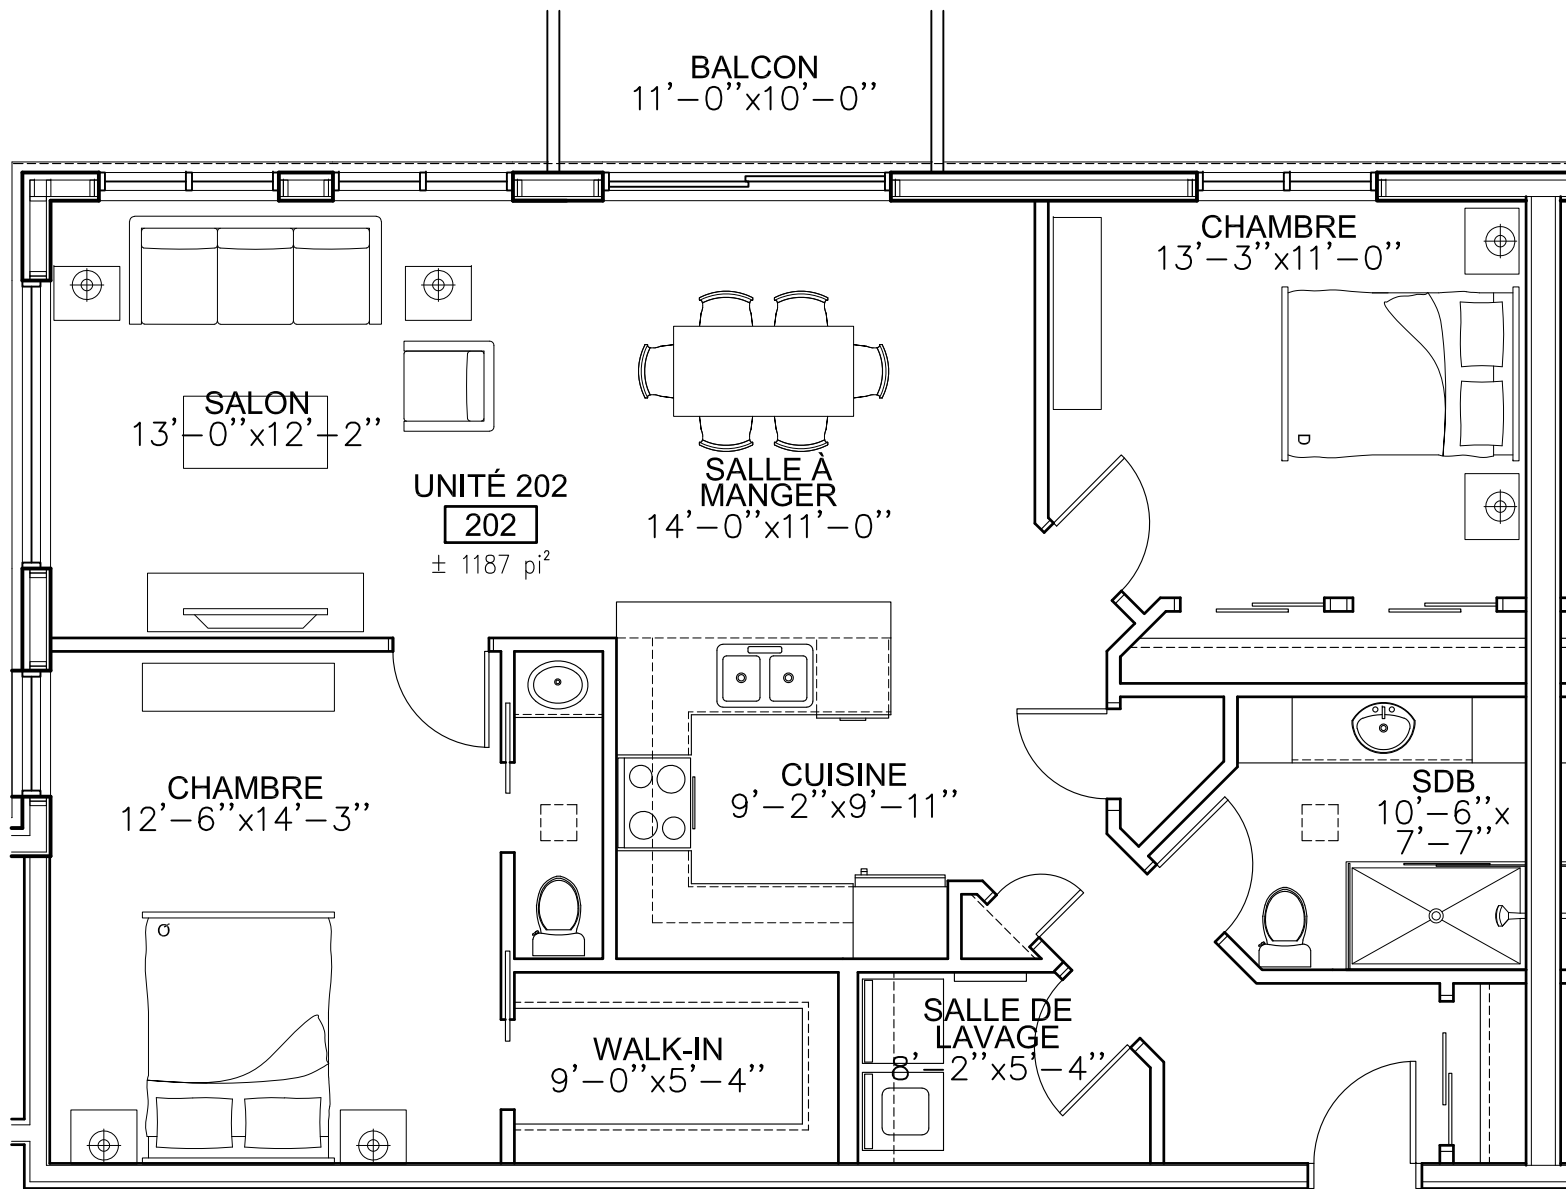

PLAN UNITÉ 202 - ÉTAGE

ÉCHELLE: 3/16" = 1'-0"

CE DESSIN N'EST PAS ÉMIS POUR CONSTRUCTION / LES DIMENSIONS PEUVENT VARIER LORS DES DESSINS D'EXÉCUTIONS

VENISE-EN-QUÉBEC, QUÉBEC

ÉMIS POUR PRÉSENTATION

DATE: 2020-07-06

No PROJET: AZ170222


MANOIR CHAMPLAIN



1488 avenue Bourgogne
Chambly (Québec) J3L 1Y6

T. 514.571.8673

alain.zarka@azarchitecte.com

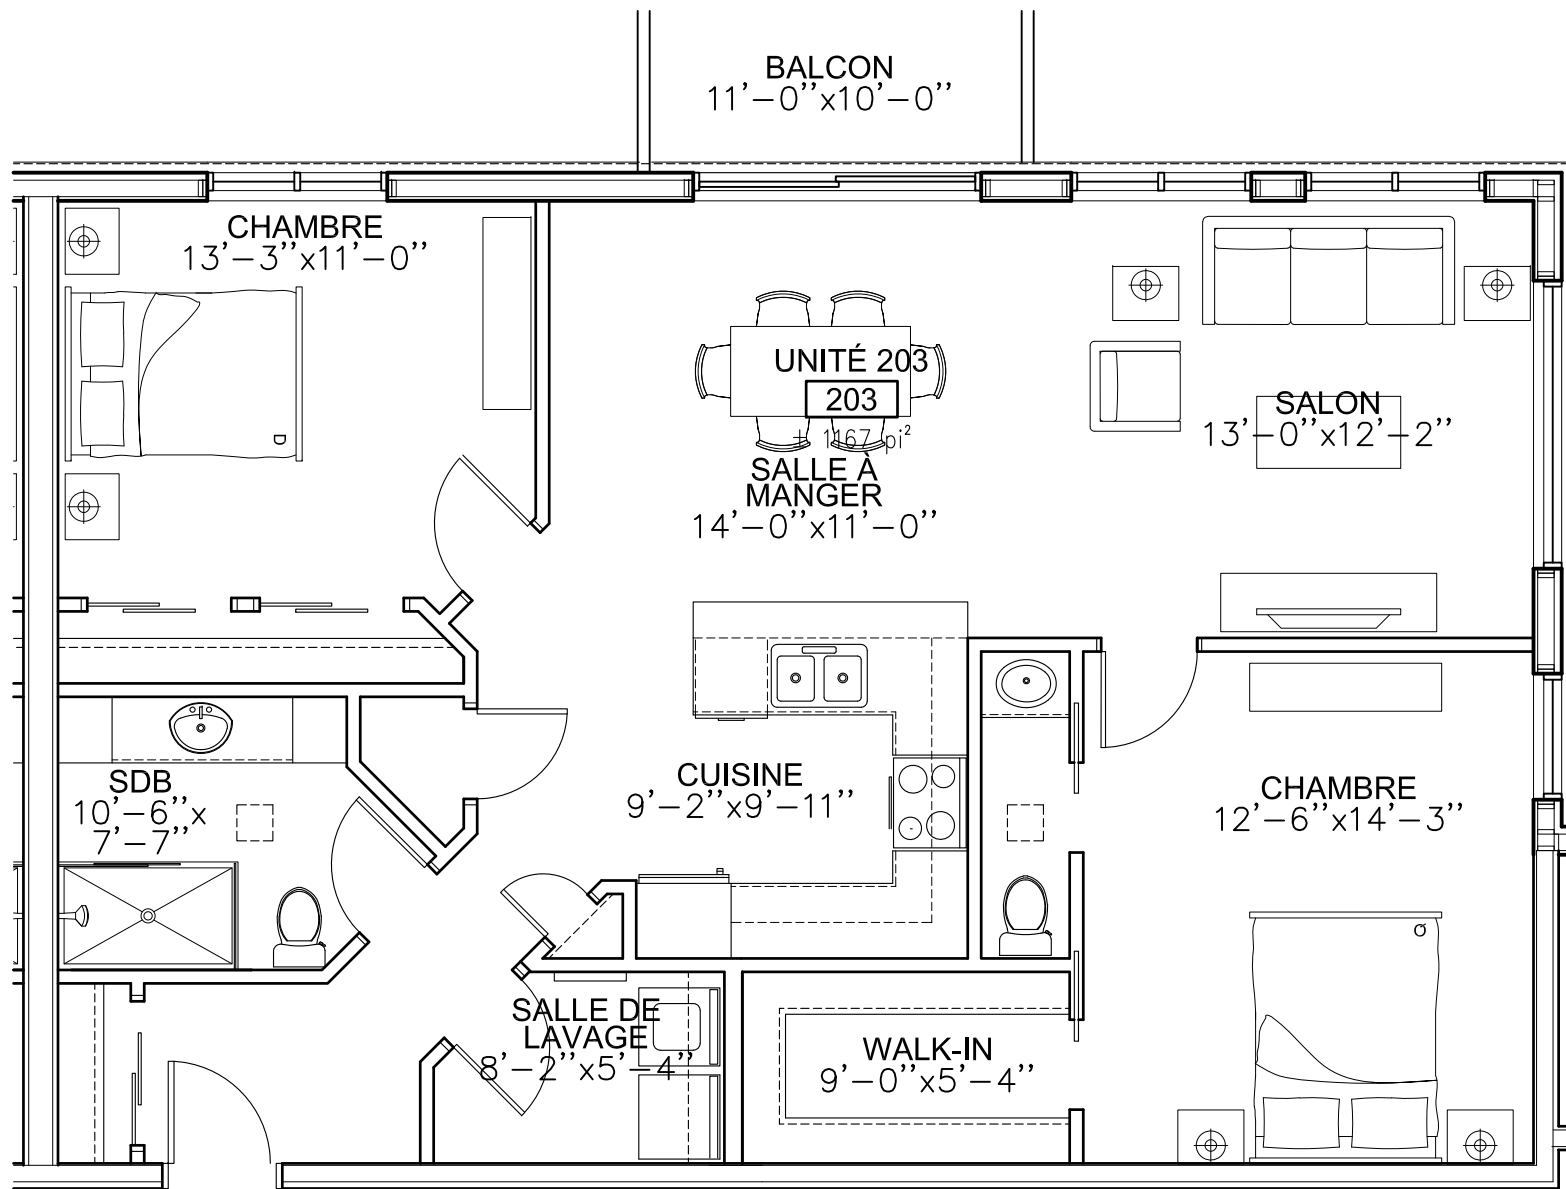

PLAN UNITÉ 203 - ÉTAGE

ÉCHELLE: 3/16" = 1'-0"

CE DESSIN N'EST PAS ÉMIS POUR CONSTRUCTION / LES DIMENSIONS PEUVENT VARIER LORS DES DESSINS D'EXÉCUTIONS

VENISE-EN-QUÉBEC, QUÉBEC

ÉMIS POUR PRÉSENTATION

DATE: 2020-07-06


No PROJET: AZ170222

MANOIR CHAMPLAIN



1488 avenue Bourgogne
Chambly (Québec) J3L 1Y6
T. 514.571.8673

alain.zarka@azarchitecte.com

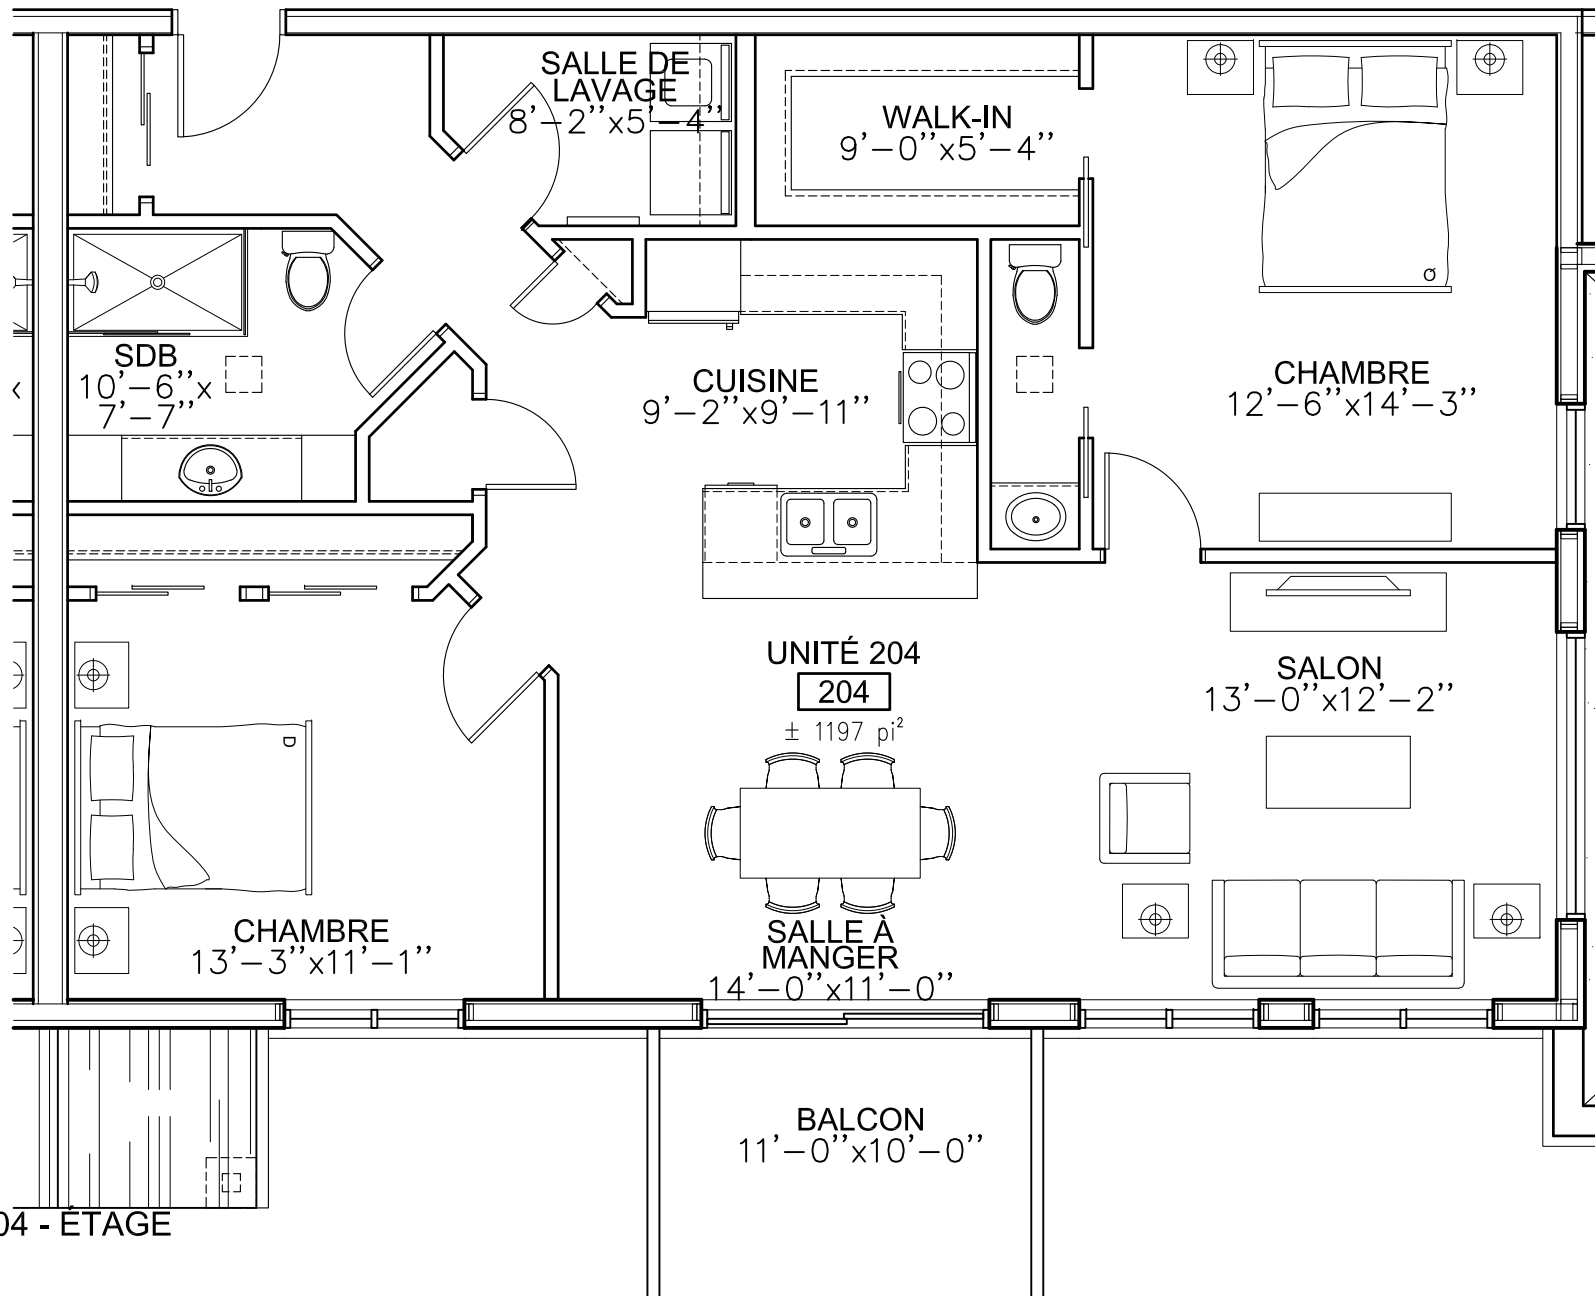

PLAN UNITÉ 204 - ÉTAGE

ÉCHELLE: 3/16" = 1'-0"

CE DESSIN N'EST PAS ÉMIS POUR CONSTRUCTION / LES DIMENSIONS PEUVENT VARIER LORS DES DESSINS D'EXÉCUTIONS

VENISE-EN-QUÉBEC, QUÉBEC

ÉMIS POUR PRÉSENTATION

DATE: 2020-07-06

No PROJET: AZ170222

MANOIR CHAMPLAIN

AZ ARCHITECTE

1488 avenue Bourgogne
 Chambly (Québec) J3L 1Y6

T. 514.571.8673

alain.zarka@azarchitecte.com

A08