

PLAN UNITÉ 101 - REZ-DE-CHAUSSÉE

ÉCHELLE: 3/16" = 1'-0"

CE DESSIN N'EST PAS ÉMIS POUR CONSTRUCTION / LES DIMENSIONS PEUVENT VARIER LORS DES DESSINS D'EXÉCUTIONS


4 RUE DES COLIBRIS  
VENISE-EN-QUÉBEC, QUÉBEC

ÉMIS POUR PRÉSENTATION  
DATE: 2025-03-10  
No PROJET: AZ170222

MANOIR CHAMPLAIN



1488 avenue Bourgogne  
Chambly (Québec) J3L 1Y6  
T.450.403.4030  
alain.zarka@azarchitecte.com

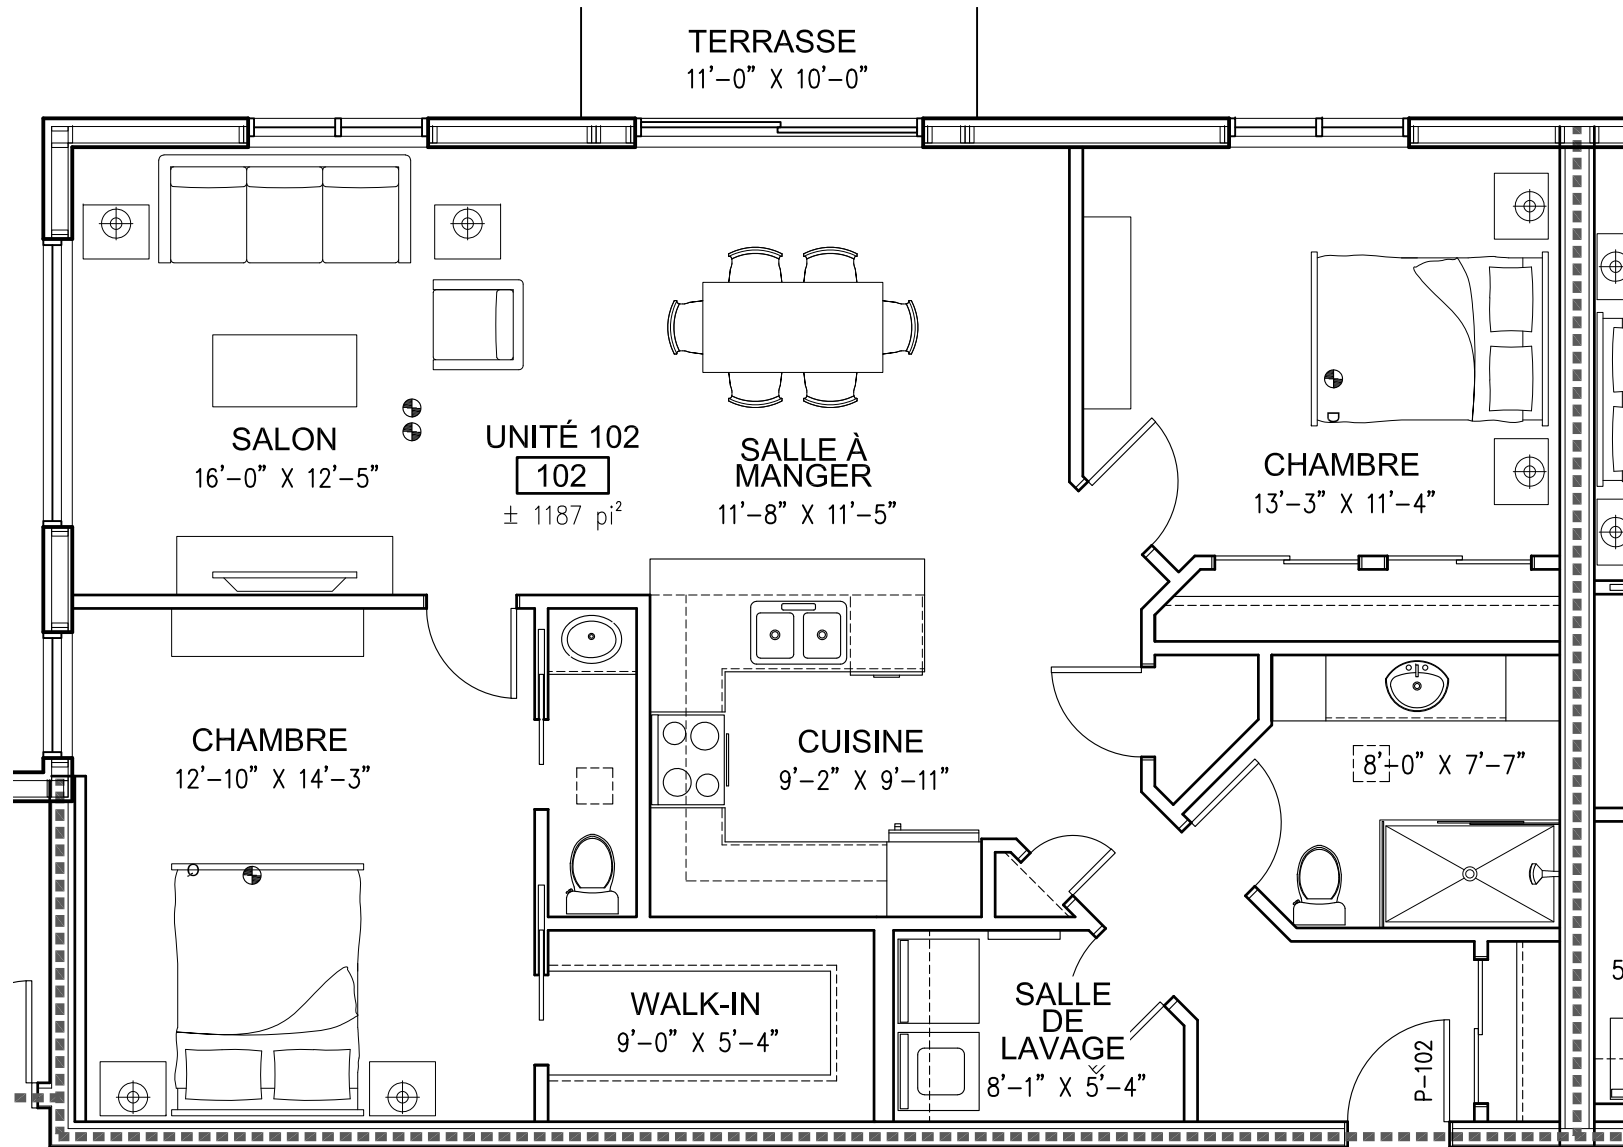

PLAN UNITÉ 102 - REZ-DE-CHAUSSÉE

ÉCHELLE: 3/16" = 1'-0"

CE DESSIN N'EST PAS ÉMIS POUR CONSTRUCTION / LES DIMENSIONS PEUVENT VARIER LORS DES DESSINS D'EXÉCUTIONS

4 RUE DES COLIBRIS  
VENISE-EN-QUÉBEC, QUÉBEC


ÉMIS POUR PRÉSENTATION  
DATE: 2025-03-10  
No PROJET: AZ170222

MANOIR CHAMPLAIN

**AZ** ARCHITECTE

1488 avenue Bourgogne  
Chambly (Québec) J3L 1Y6  
T.450.403.4030  
alain.zarka@azarchitecte.com

A02

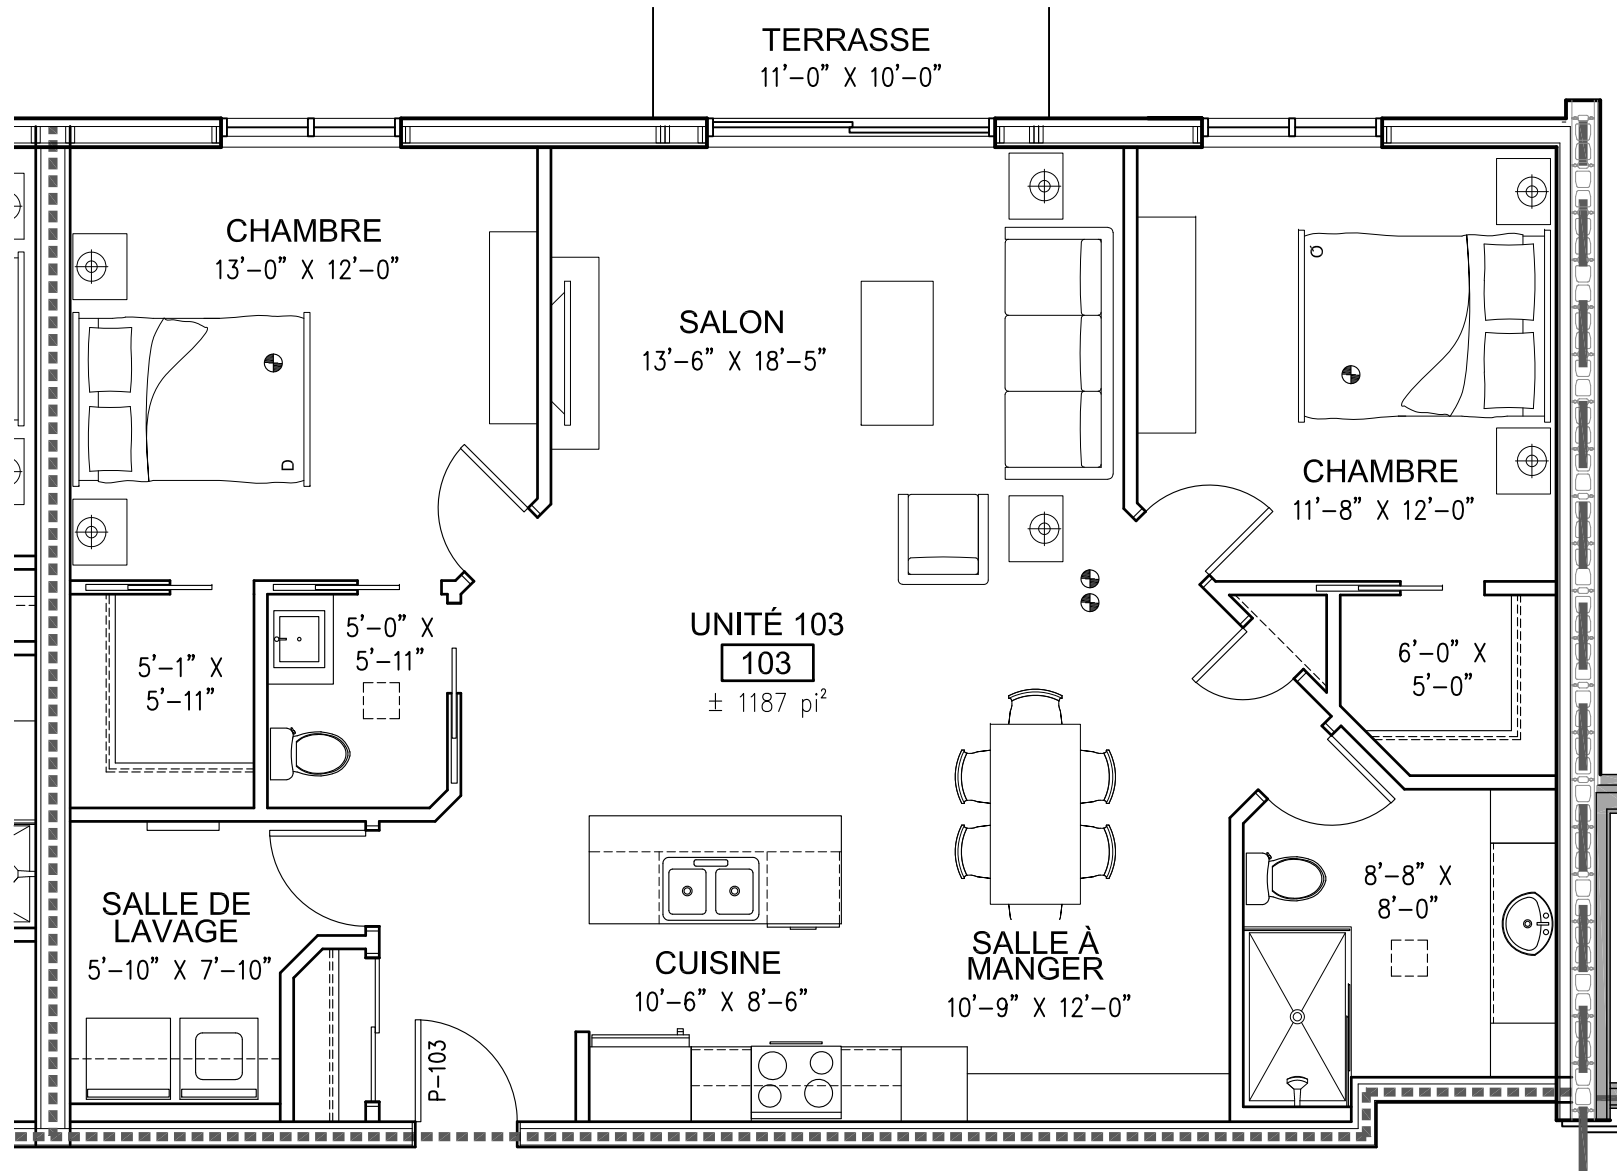

**PLAN UNITÉ 103 - REZ-DE-CHAUSSÉE**

ÉCHELLE: 3/16" = 1'-0"

CE DESSIN N'EST PAS ÉMIS POUR CONSTRUCTION / LES DIMENSIONS PEUVENT VARIER LORS DES DESSINS D'EXÉCUTIONS


4 RUE DES COLIBRIS  
VENISE-EN-QUÉBEC, QUÉBEC

ÉMIS POUR PRÉSENTATION  
DATE: 2025-03-10  
No PROJET: AZ170222

**MANOIR CHAMPLAIN**



1488 avenue Bourgogne  
Chambly (Québec) J3L 1Y6  
T.450.403.4030  
alain.zarka@azarchitecte.com

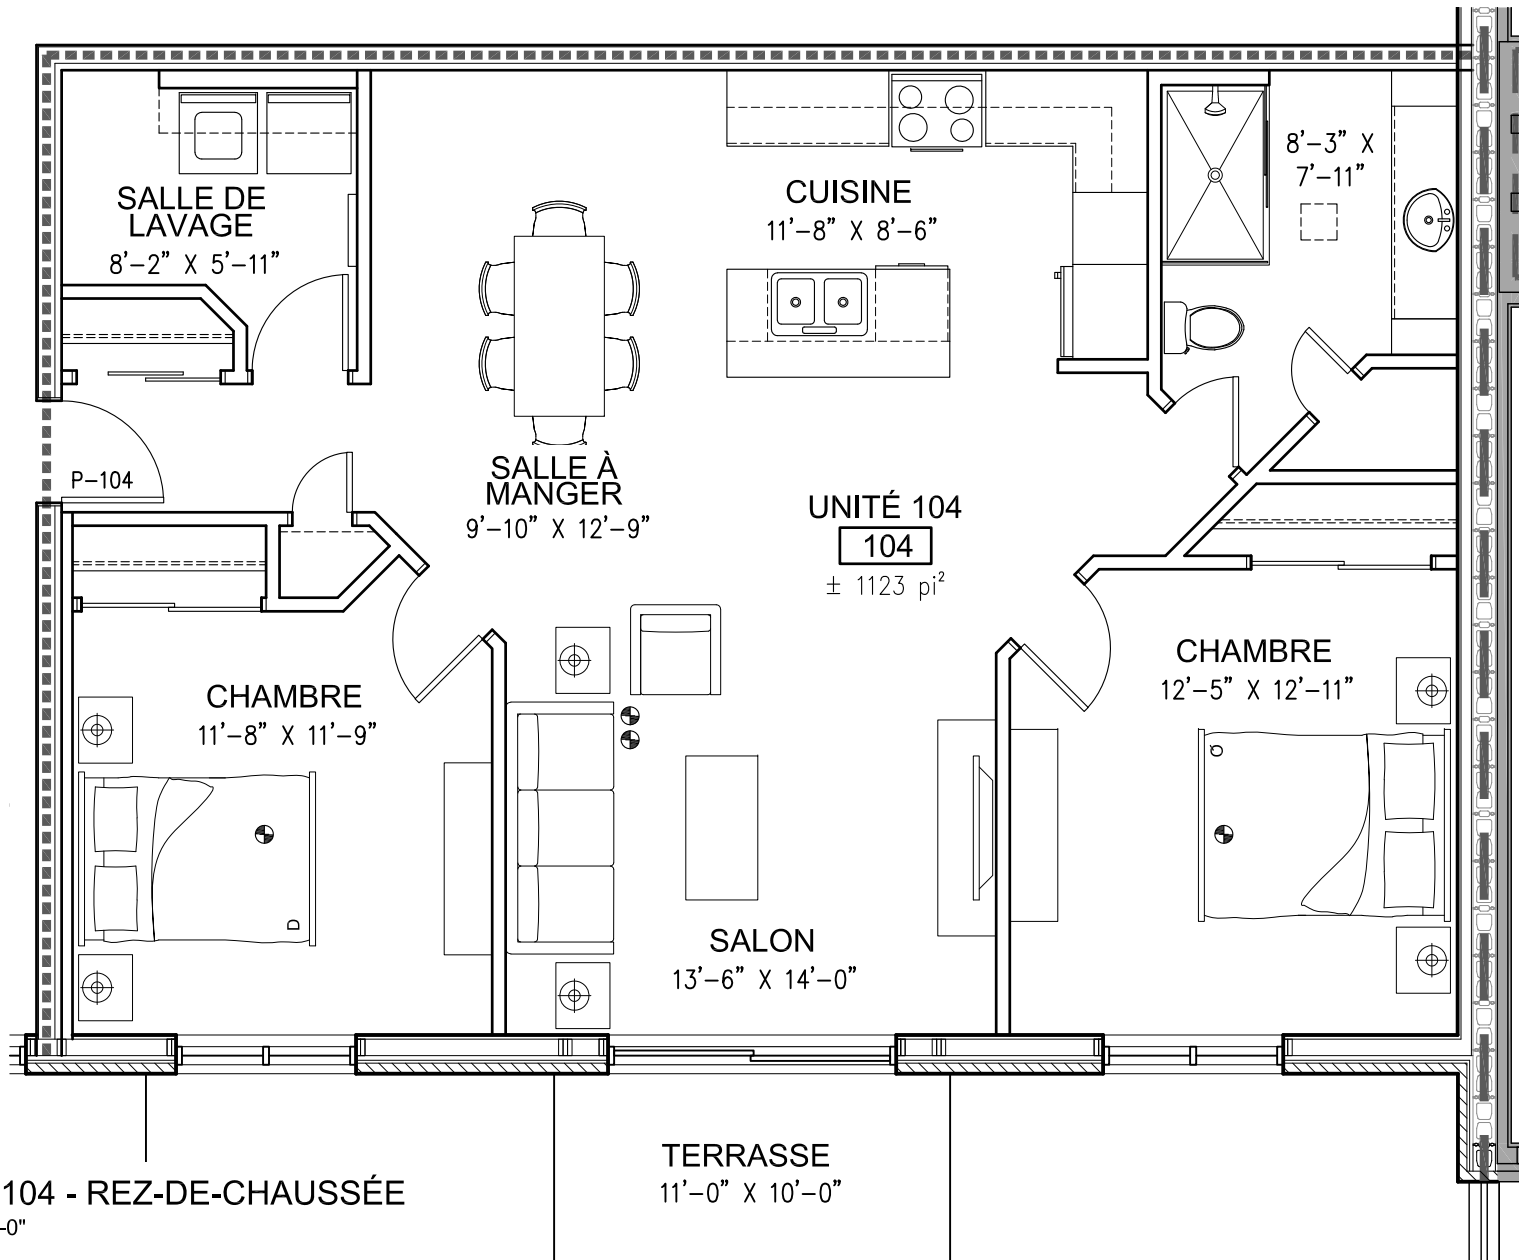

PLAN UNITÉ 104 - REZ-DE-CHAUSSÉE

ÉCHELLE: 3/16" = 1'-0"

CE DESSIN N'EST PAS ÉMIS POUR CONSTRUCTION / LES DIMENSIONS PEUVENT VARIER LORS DES DESSINS D'EXÉCUTIONS


4 RUE DES COLIBRIS  
 VENISE-EN-QUÉBEC, QUÉBEC

ÉMIS POUR PRÉSENTATION  
 DATE: 2025-03-10  
 No PROJET: AZ170222

## MANOIR CHAMPLAIN

**AZ** ARCHITECTE

1488 avenue Bourgogne  
 Chambly (Québec) J3L 1Y6  
 T.450.403.4030  
 alain.zarka@azarchitecte.com

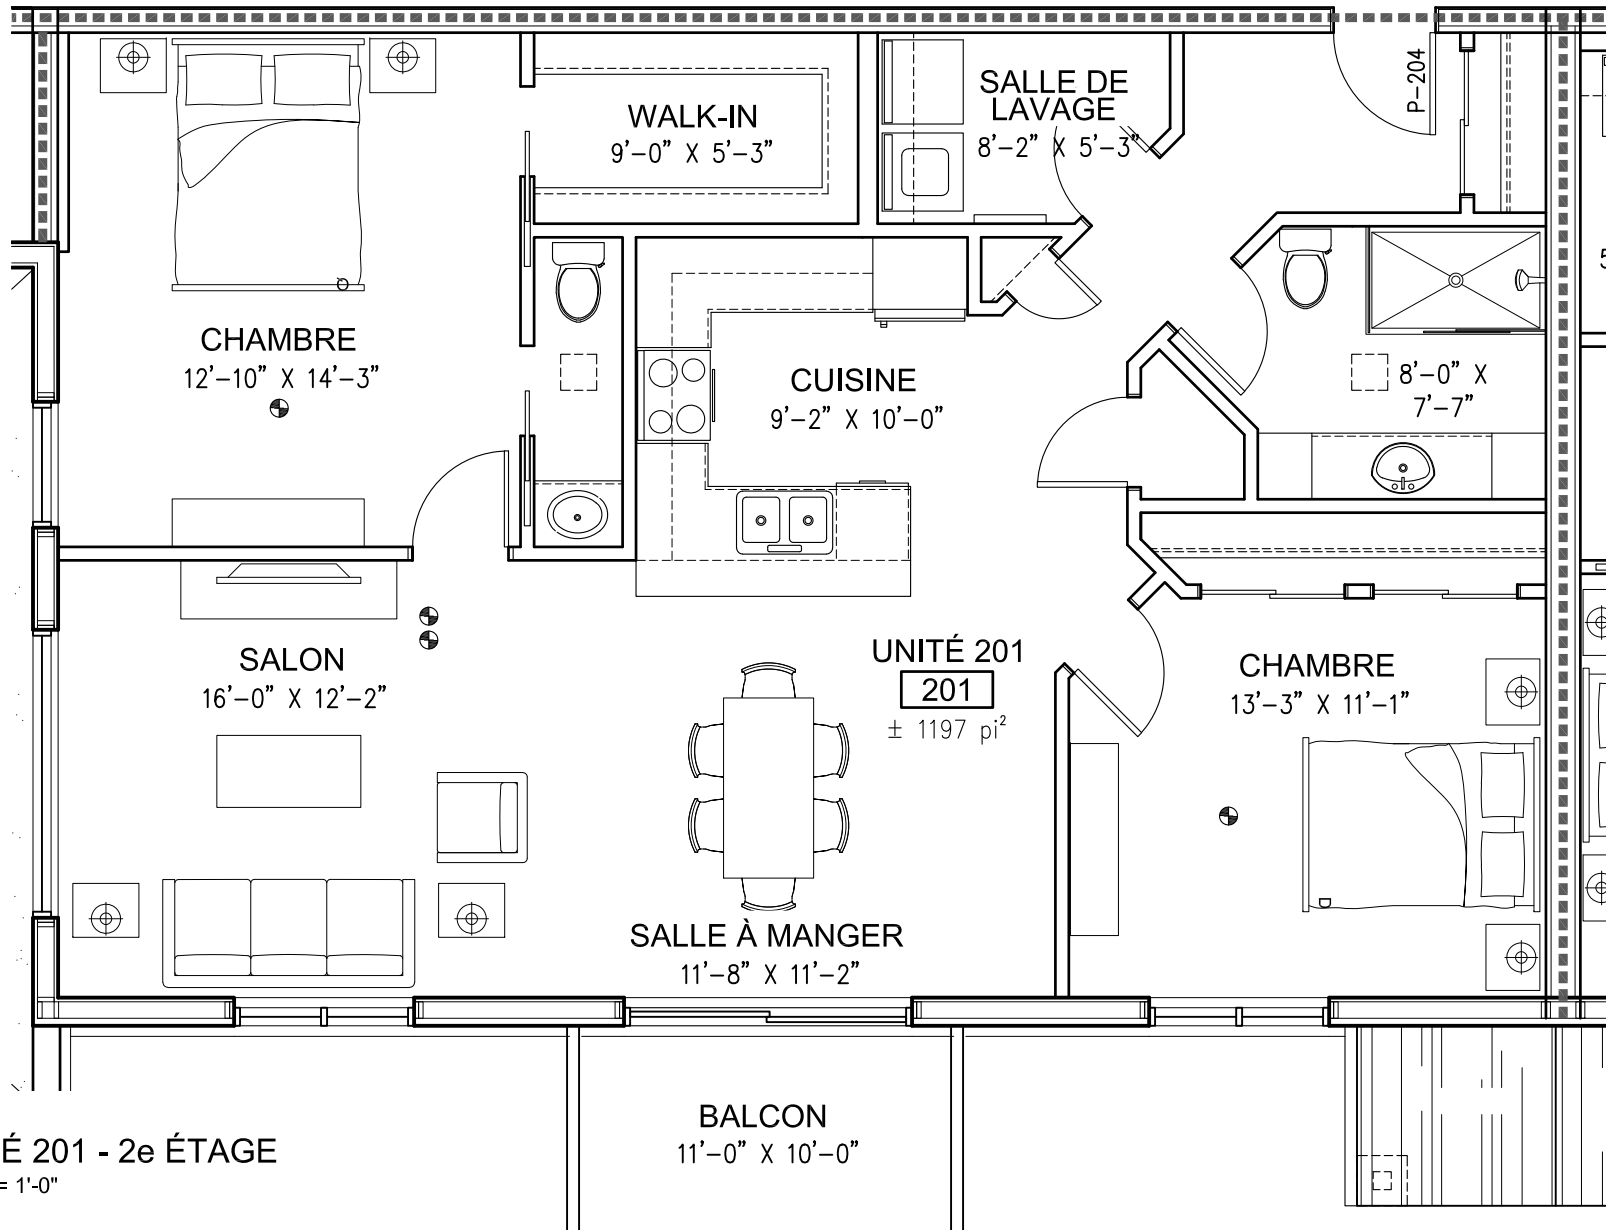

PLAN UNITÉ 201 - 2e ÉTAGE

ÉCHELLE: 3/16" = 1'-0"

CE DESSIN N'EST PAS ÉMIS POUR CONSTRUCTION / LES DIMENSIONS PEUVENT VARIER LORS DES DESSINS D'EXÉCUTIONS


4 RUE DES COLIBRIS  
VENISE-EN-QUÉBEC, QUÉBEC

ÉMIS POUR PRÉSENTATION  
DATE: 2025-03-10  
No PROJET: AZ170222

MANOIR CHAMPLAIN

**AZ** ARCHITECTE

1488 avenue Bourgogne  
Chambly (Québec) J3L 1Y6  
T.450.403.4030  
alain.zarka@azarchitecte.com

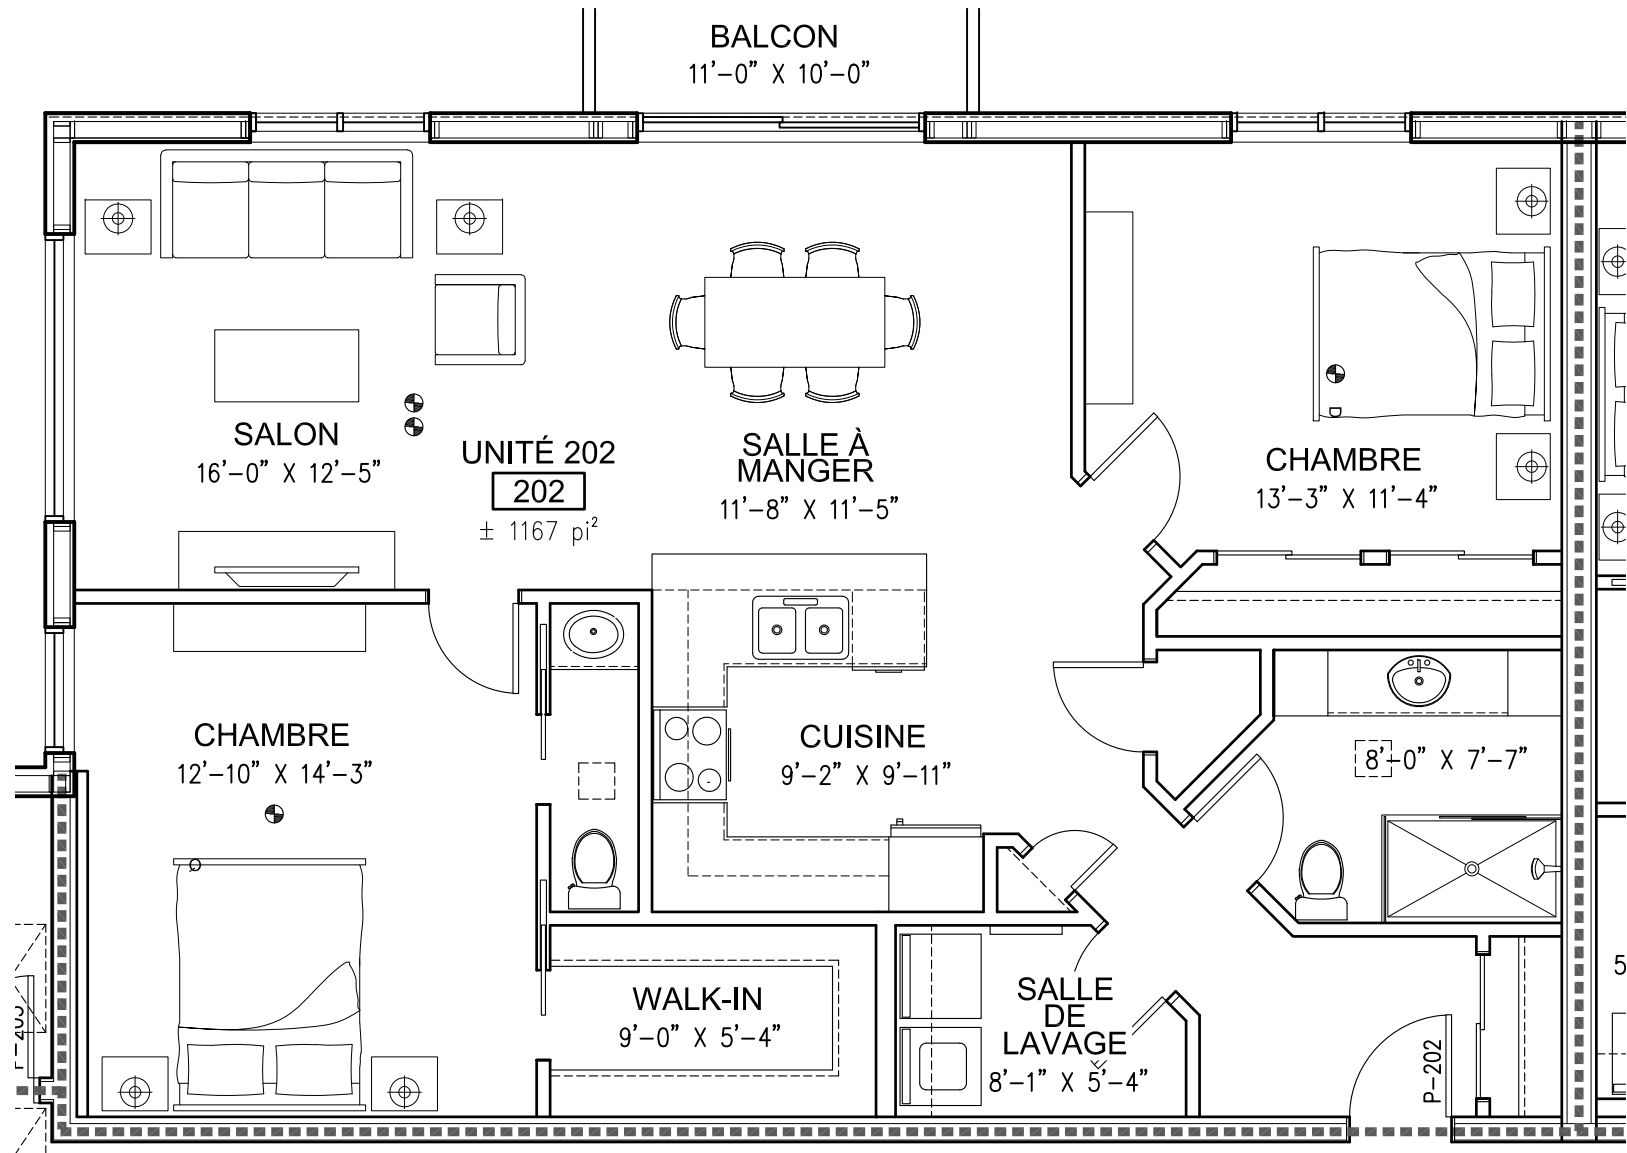

**PLAN UNITÉ 202 - 2e ÉTAGE**

ÉCHELLE: 3/16" = 1'-0"

CE DESSIN N'EST PAS ÉMIS POUR CONSTRUCTION / LES DIMENSIONS PEUVENT VARIER LORS DES DESSINS D'EXÉCUTIONS


4 RUE DES COLIBRIS  
VENISE-EN-QUÉBEC, QUÉBEC

ÉMIS POUR PRÉSENTATION  
DATE: 2025-03-10  
No PROJET: AZ170222

**MANOIR CHAMPLAIN**



1488 avenue Bourgogne  
Chambly (Québec) J3L 1Y6  
T.450.403.4030  
alain.zarka@azarchitecte.com

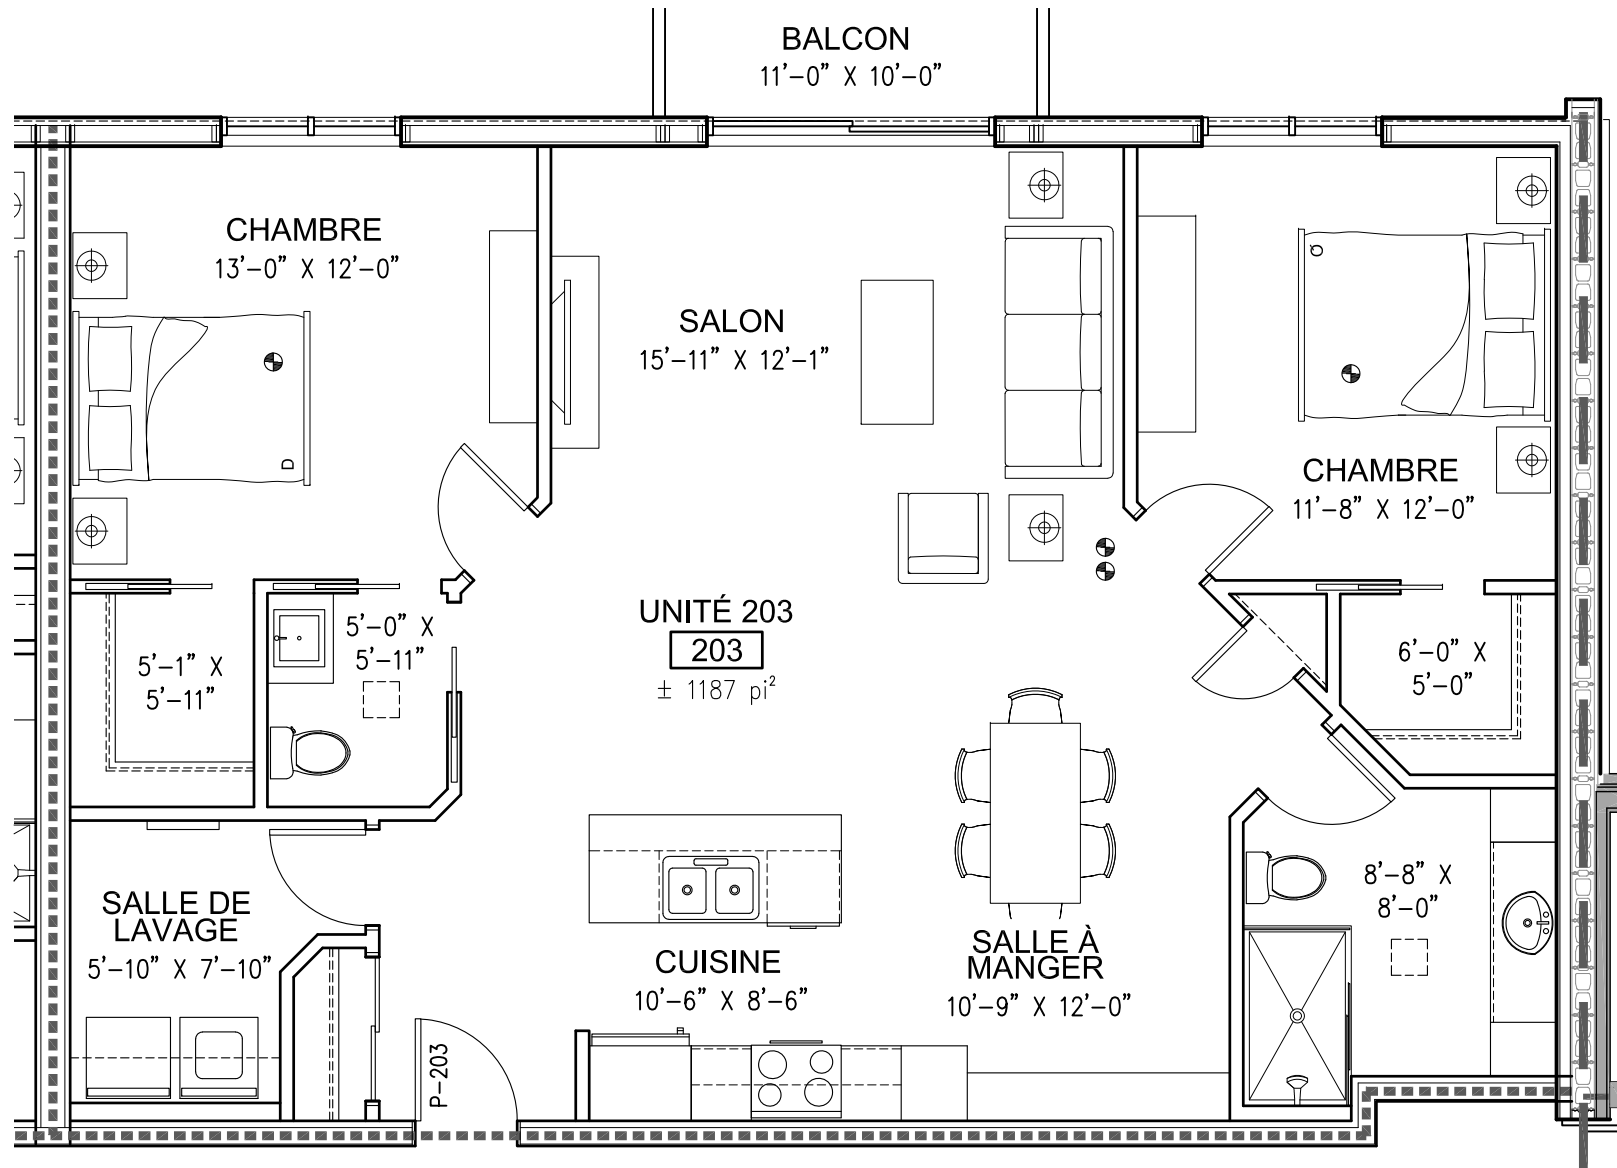

PLAN UNITÉ 203 - 2e ÉTAGE

ÉCHELLE: 3/16" = 1'-0"

CE DESSIN N'EST PAS ÉMIS POUR CONSTRUCTION / LES DIMENSIONS PEUVENT VARIER LORS DES DESSINS D'EXÉCUTIONS


4 RUE DES COLIBRIS  
VENISE-EN-QUÉBEC, QUÉBEC

ÉMIS POUR PRÉSENTATION  
DATE: 2025-03-10  
No PROJET: AZ170222

MANOIR CHAMPLAIN

**AZ** ARCHITECTE

1488 avenue Bourgogne  
Chambly (Québec) J3L 1Y6  
T.450.403.4030  
alain.zarka@azarchitecte.com

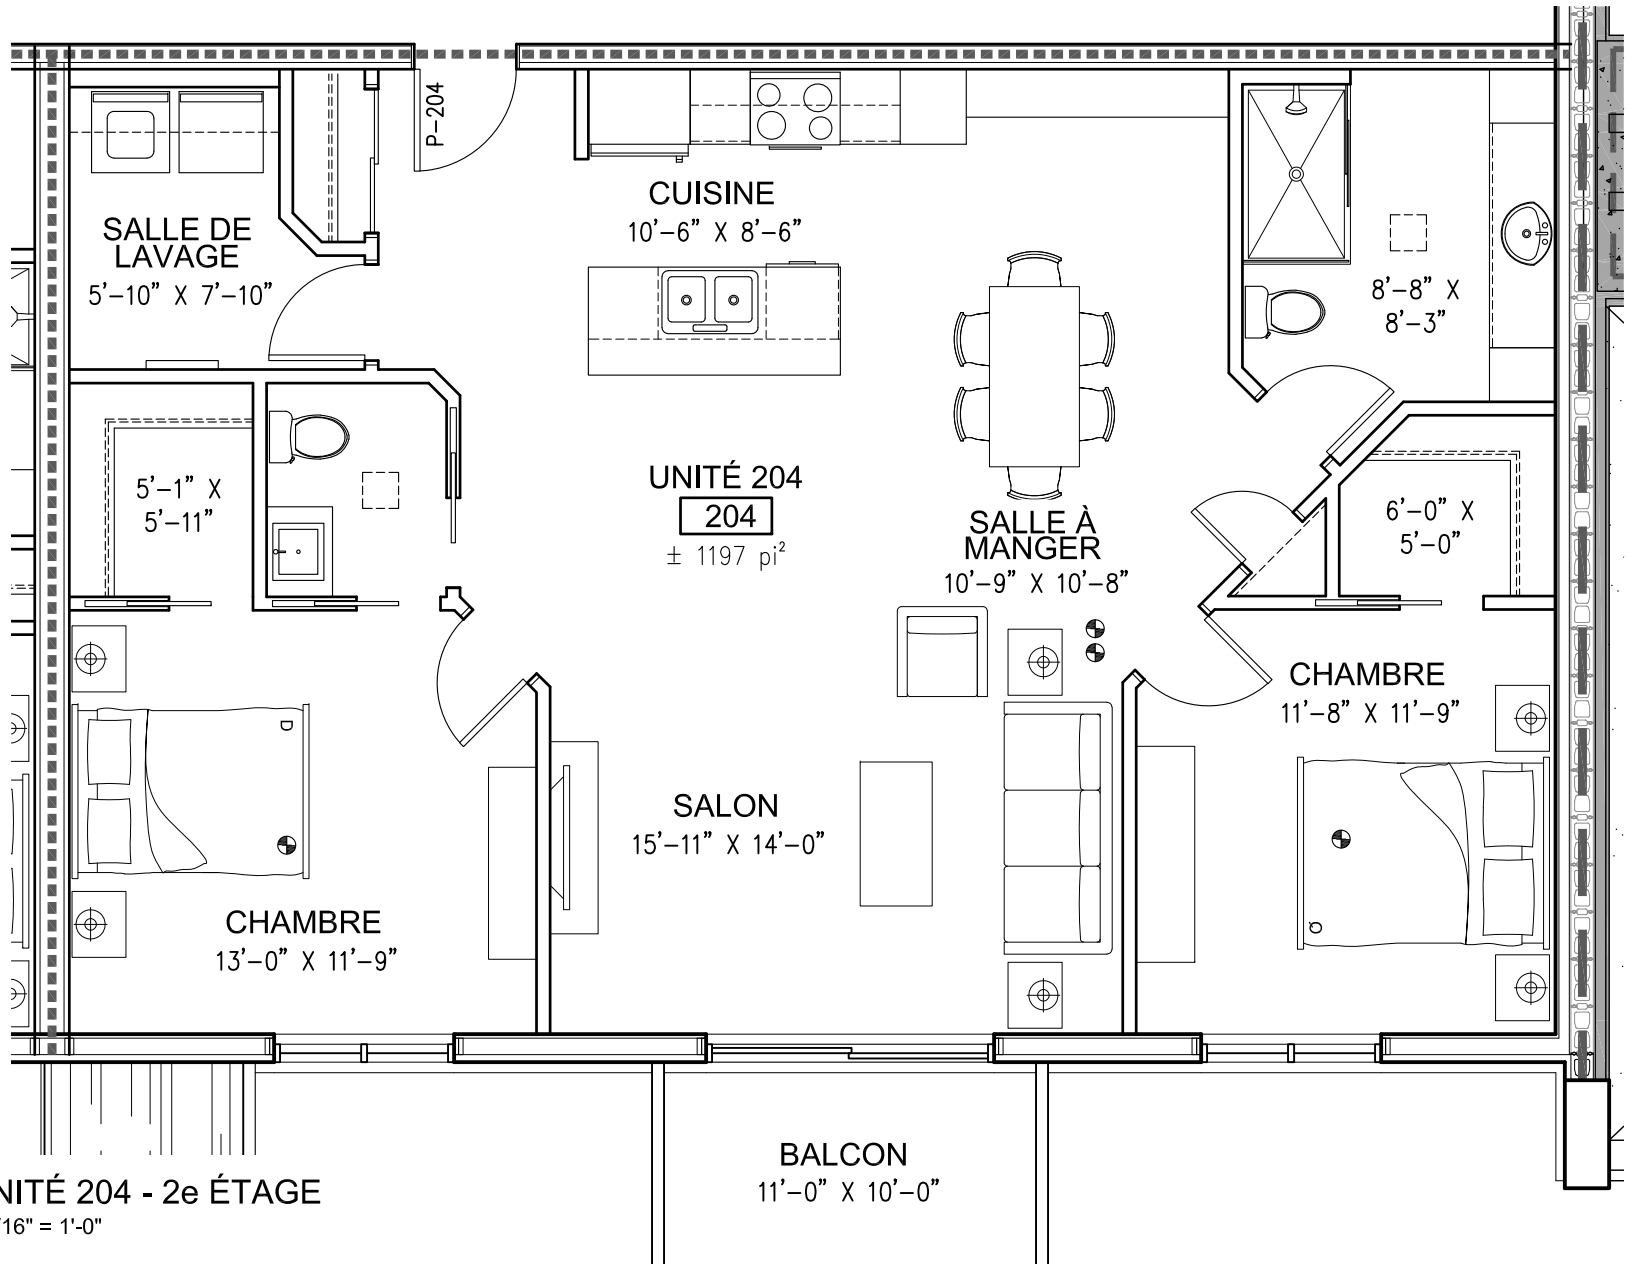

CE DESSIN N'EST PAS ÉMIS POUR CONSTRUCTION / LES DIMENSIONS PEUVENT VARIER LORS DES DESSINS D'EXÉCUTIONS

4 RUE DES COLIBRIS  
VENISE-EN-QUÉBEC, QUÉBEC

ÉMIS POUR PRÉSENTATION  
DATE: 2025-03-10  
No PROJET: AZ170222

## MANOIR CHAMPLAIN

**AZ ARCHITECTE**

1488 avenue Bourgogne  
Chambly (Québec) J3L 1Y6  
T.450.403.4030  
alain.zarka@azarchitecte.com